DRAUFSICHT

M 1:100

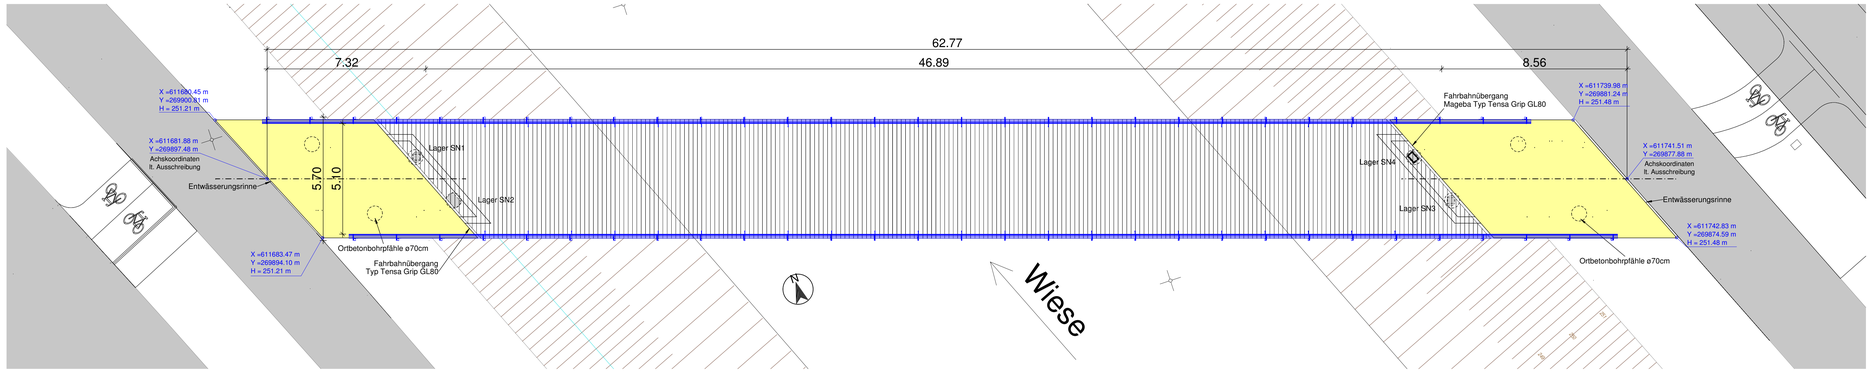

QUERSCHNITT BRÜCKE

M 1:50

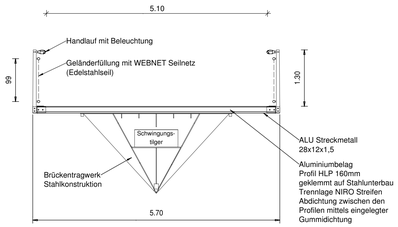

LÄNGSSCHNITT IN BRÜCKENACHSE

M 1:100

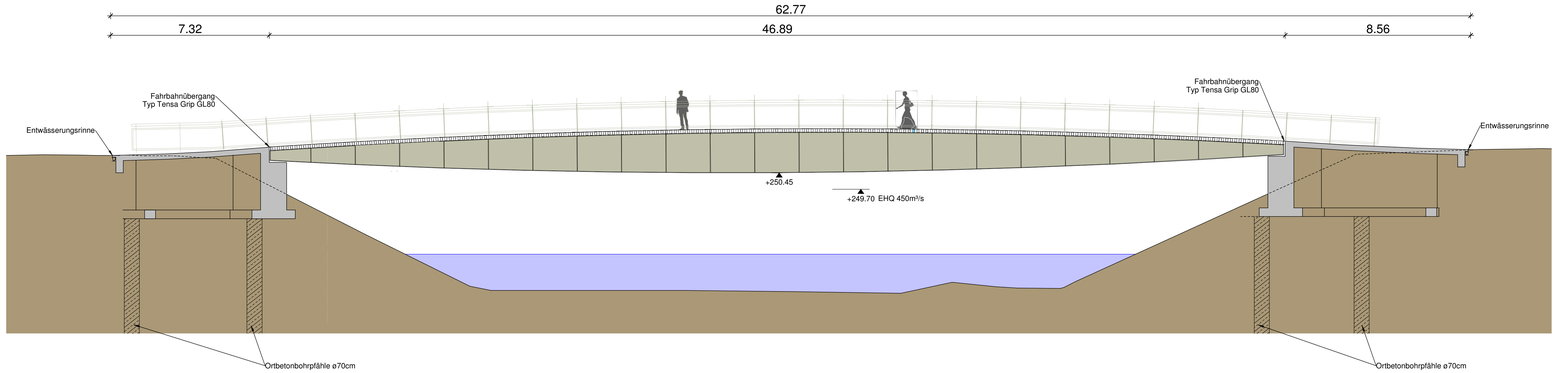

QUERSCHNITT WIDERLAGER

M 1:50

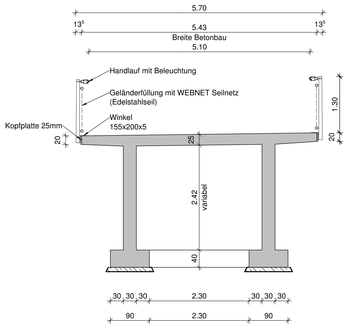

Situation

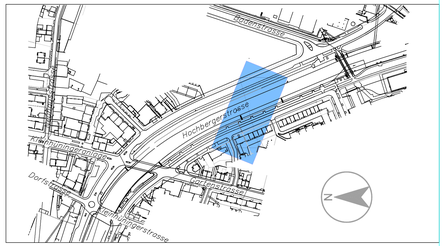

KANTON BASEL-STADT

BAU- UND VERKEHRSDEPARTEMENT TIEFBAUAMT

OBJEKT	OBJEKT NR.	FORMAT
STÜCKISTEG	815	594 / 1189 REG

ÜBERSICHTSPLAN:
Draufsicht 1:100
Längsschnitt 1:100
Querschnitte 1:50

PROJ.	DATUM	PRO	GEZ	GEP	VIS
	17.02.10	.	THGR	THGR	.
a					
b					
c					
d					
e					
f					

PROJEKTVERFASSER

Thomas Groß [thgr]
Bitschnau project gmbh
Gewerbestrasse 8
A-6710 Nenzing

CAD-SYSTEM

M. 1:100, 1:50

Nr. 90028 a

NID v.841.1189 (1.00mm) Allplan 2009